

STALLGÅRDEN 1 288

KARTA Dnr 56/61 Uppr år 1962

vid avstyckning av:

Bo Mandall
Lantmätare

Stora Kopparbergs
St. Kopparbergs


Skala 1:1000

10 0 10 20 30 meter

Avstyckningsbeskrivning:

litt.	Bp	skogsmark	0,0860 hektar	<i>Rn:1</i>	<i>358</i>
"	Br	"	0,0980 "		<i>359</i>
"	Bs	"	0,0955 "		<i>360</i>
"	Bt	"	0,1060 "		<i>361</i>
"	Bu	"	0,1180 "		<i>362</i>
"	Bv	"	0,1120 "		<i>363</i>
"	Bx	"	0,1120 "		<i>364</i>
"	By	"	0,1200 "		<i>365</i>

Servitut: Med de avstyckade områdena skall följa rätt att begagna planens vägar och gator.

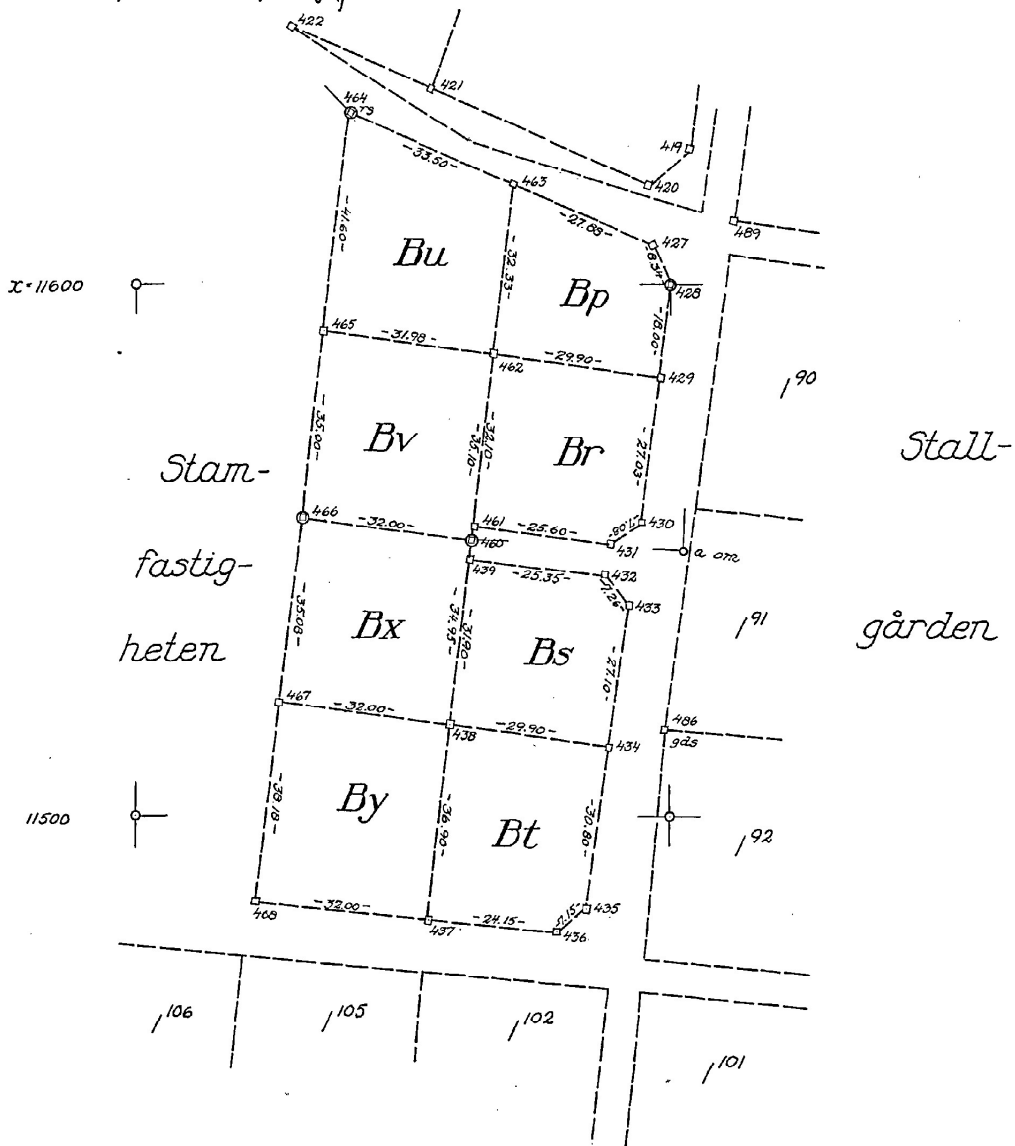

8.33. År 1962 den 11/12/62 blev den i anlighet med denna karta verkställda avstyckningsförrättning fastställd av överlantmätaren i Kopparbergs län; betygar i överlantmätarens ställe:

Jens Erik Leth
Bltrådande överlantmätare

X=11400

Y=28600

28700

Y=28600

20-SKO-1575

Arkivnr m m

Signum

Mätning	Koord ber	Areaber	Kartering	Ritning
---------	-----------	---------	-----------	---------